近鉄石見駅周辺道路等整備工事（2期）

現場説明会資料

日　　時　：　平成29年10月18日（水）

発 注 者　：　三宅町役場　まちづくり推進部　土木まちづくり課

請 負 者　：　株式会社　上田工務店

近鉄石見駅周辺道路等整備工事（2期）のお知らせ

平素は町工事にご理解とご協力を賜り、厚く御礼申し上げます。

この度、近鉄石見駅西側において、近鉄石見駅周辺道路等整備工事（2期）を行います。

つきましては、工事期間中、近隣の皆様方のほか、石見駅周辺を利用する方々には、何かと

ご不便・ご迷惑をおかけすることになりますが、安全かつ早期に完成できますように努めますので、

何卒ご理解の上ご協力いただきますようお願い申し上げます。

1．工事概要について

工事名称　：　近鉄石見駅周辺道路等整備工事（2期）

工事内容　：　駅前ロータリーの新設

駐輪場の移設

構造物の取壊し・排水構造物の設置・防護柵等の設置・電灯等の設置など

工事期間　：（予定）　平成29年9月29日～平成30年　3月30日（実質240日）

交通規則　：　町道東西線　排水工事期間　片側交互規制あり

仮駐車場の移設（インターロッキング等の工事に伴い現在の駐車場撤去）

作業時間　：　8:30～17:00

発注機関　：　三宅町役場　　まちづくり推進部　土木まちづくり課

（電話）　0745―44―2001

請負社名　：　株式会社　上田工務店　　代表取締役社長　上田　秀幸

奈良県吉野郡吉野町宮滝272－3

（電話）　0746―32―8700

現場代理人　森川　寿　　（携帯）　090－5891－5028

主任技術者　樫本　昌幸　　（携帯）　090－1077－0857

工事番号	第 2901 号	全体工程表	契約工期	着手　自　平成　29年　9月　29日	主任監督員	一般監督員
工事名	近鉄石見駅周辺道路等整備工事（2期）			完了　至　平成　30年　3月　31日　当初で延期あり		

工種	単位	数量	区分	9月	10月	11月	12月	1月	2月	3月	月	月	月
準備工	式	1.0	計画										
			実施										
道路土工	式	1.0	計画										
			実施										
掘削工	式	1.0	計画										
			実施										
擁壁工	式	1.0	計画										
			実施										
排水構造物工	式	1.0	計画										
			実施										
構造物撤去工	式	1.0	計画										
			実施										
舗装工	式	1.0	計画										
			実施										
舗装工	式	1.0	計画										
			実施										
縁石工	式	1.0	計画										
			実施										
防護柵工	式	1.0	計画										
			実施										
区画線工	式	1.0	計画										
			実施										
道路付属施設工	式	1.0	計画										
			実施										
ｻｰﾋﾞｽ施設整備工	式	1.0	計画										
			実施										
受変電設備工	式	1.0	計画										
			実施										
施設証明設備工	式	1.0	計画										
			実施										
仮設工	式	1.0	計画										
			実施										
			計画										
			実施										
			計画										
			実施										
仮駐車場撤去　（予定変更あり）	式	1.0	計画										
			実施										
			計画										
			実施										

年末・年始休暇

注）工事に際して　駅前仮設駐車場の移設があります。今回の工事内において　仮駐車場の確保をして現仮駐車場を撤去します。

尚、移設にさいしては、予告看板等で案内します。

近鉄石見駅周辺道路等整備工事（2期）

工事施工順序

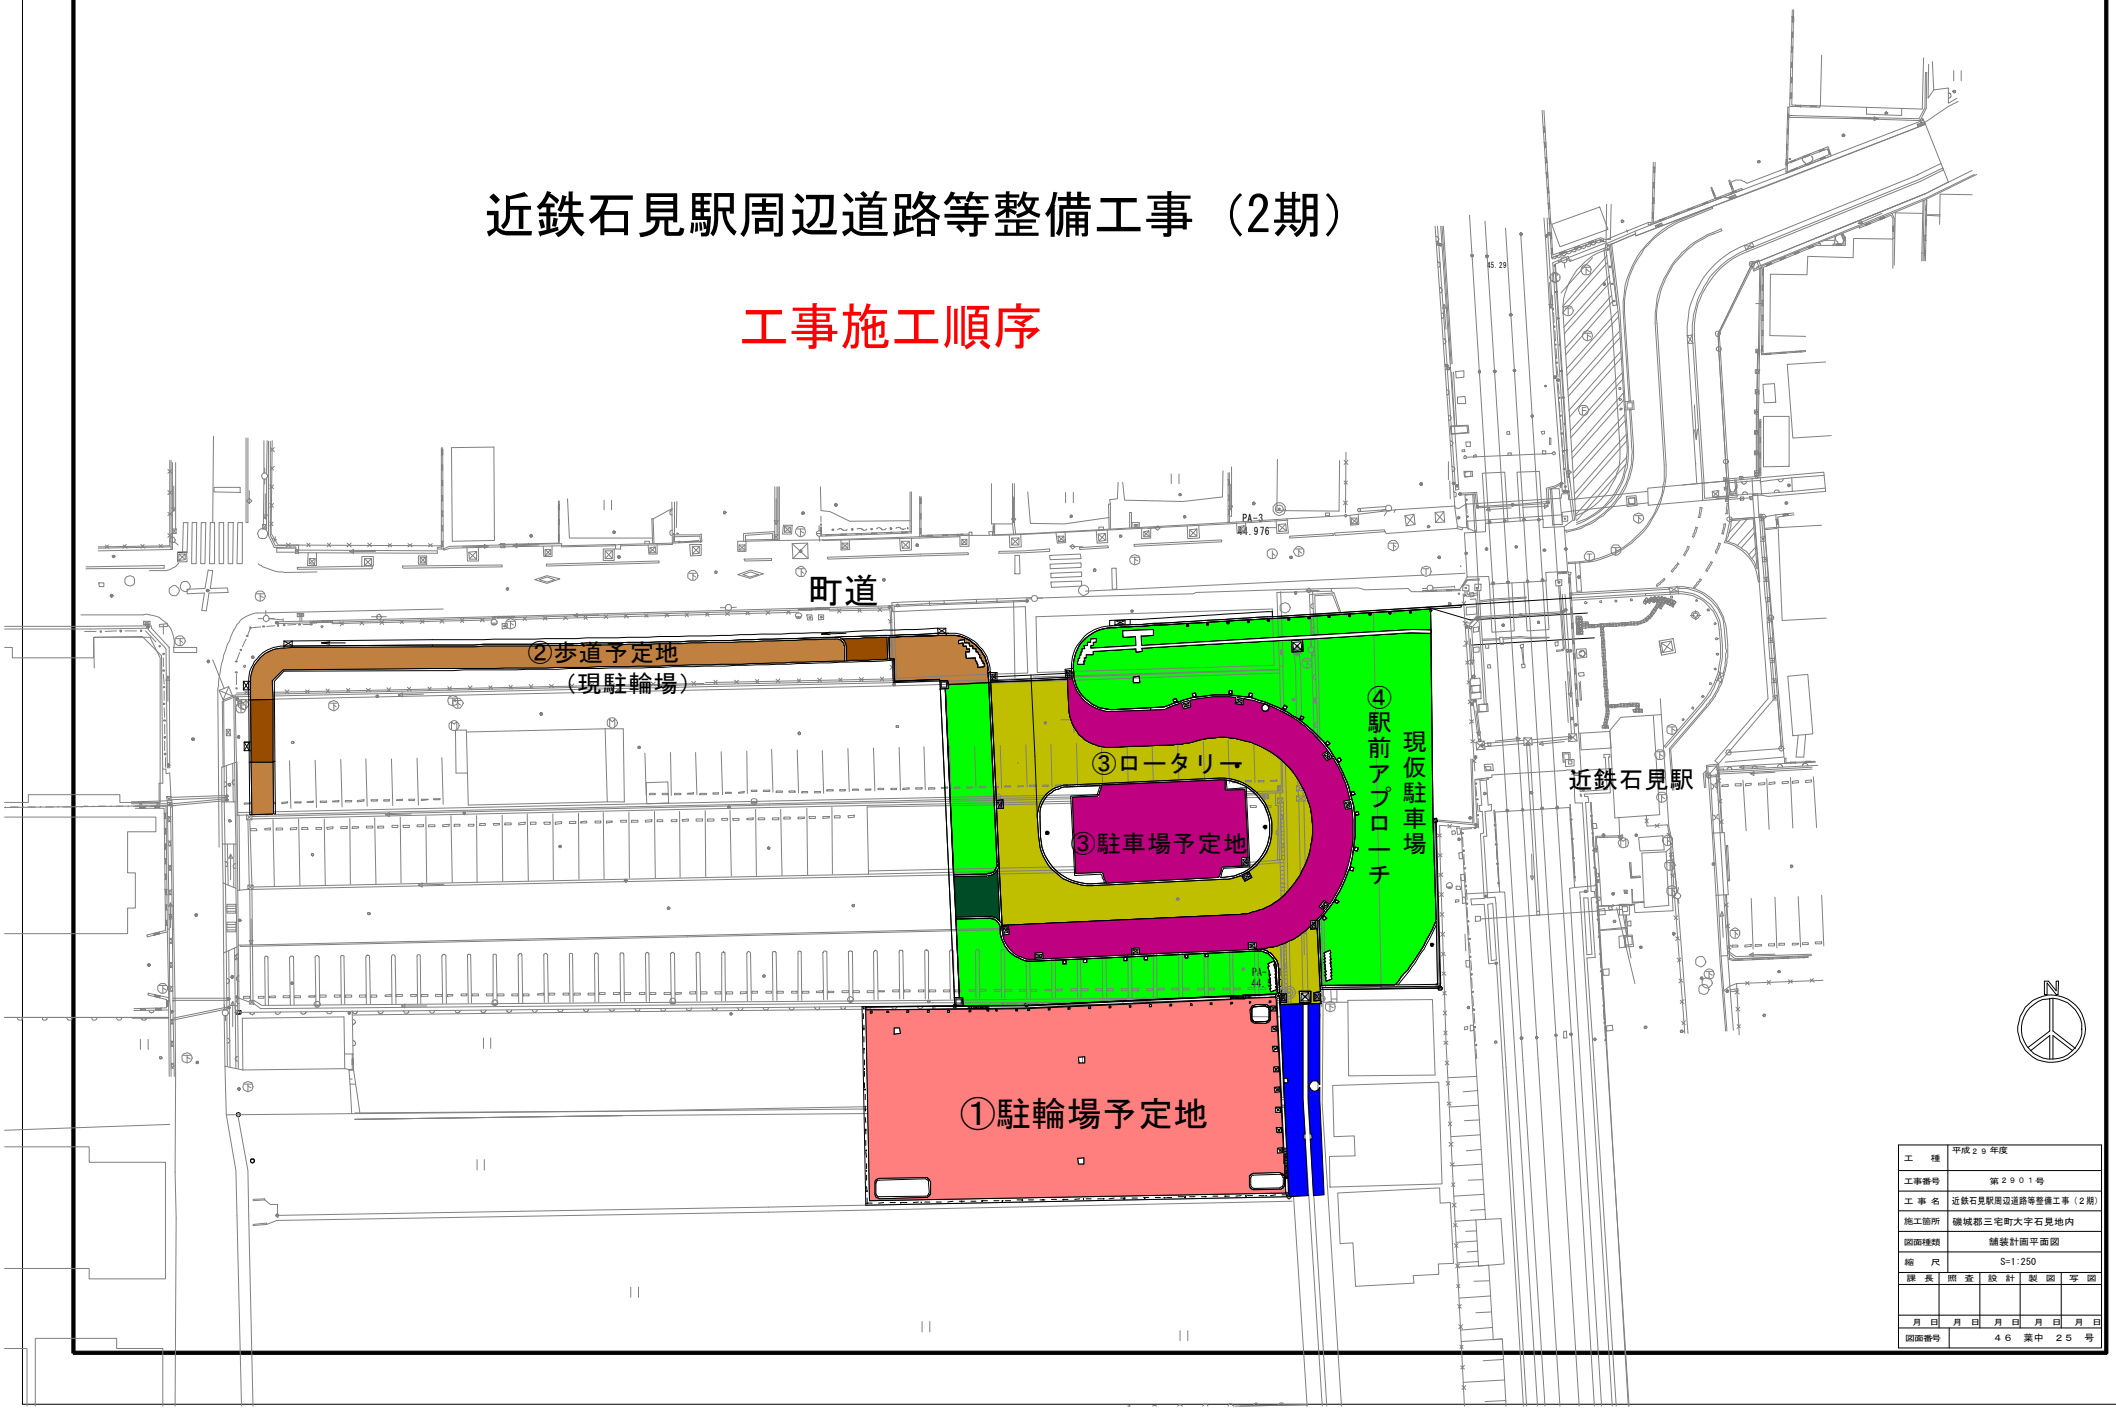

工　種	平成２９年度
工事番号	第２９０１号
工 事 名	近鉄石見駅周辺道路等整備工事（２期）
施工箇所	磯城郡三宅町大字石見地内
図面種類	舗装計画平面図
縮　尺	S=1:250

課 長	照 査	設 計	製 図	写 図
月 日	月 日	月 日	月 日	月 日

図面番号	４６　葉中　２５　号

近鉄石見駅周辺道路等整備工事（2期）

施工順序　（1）

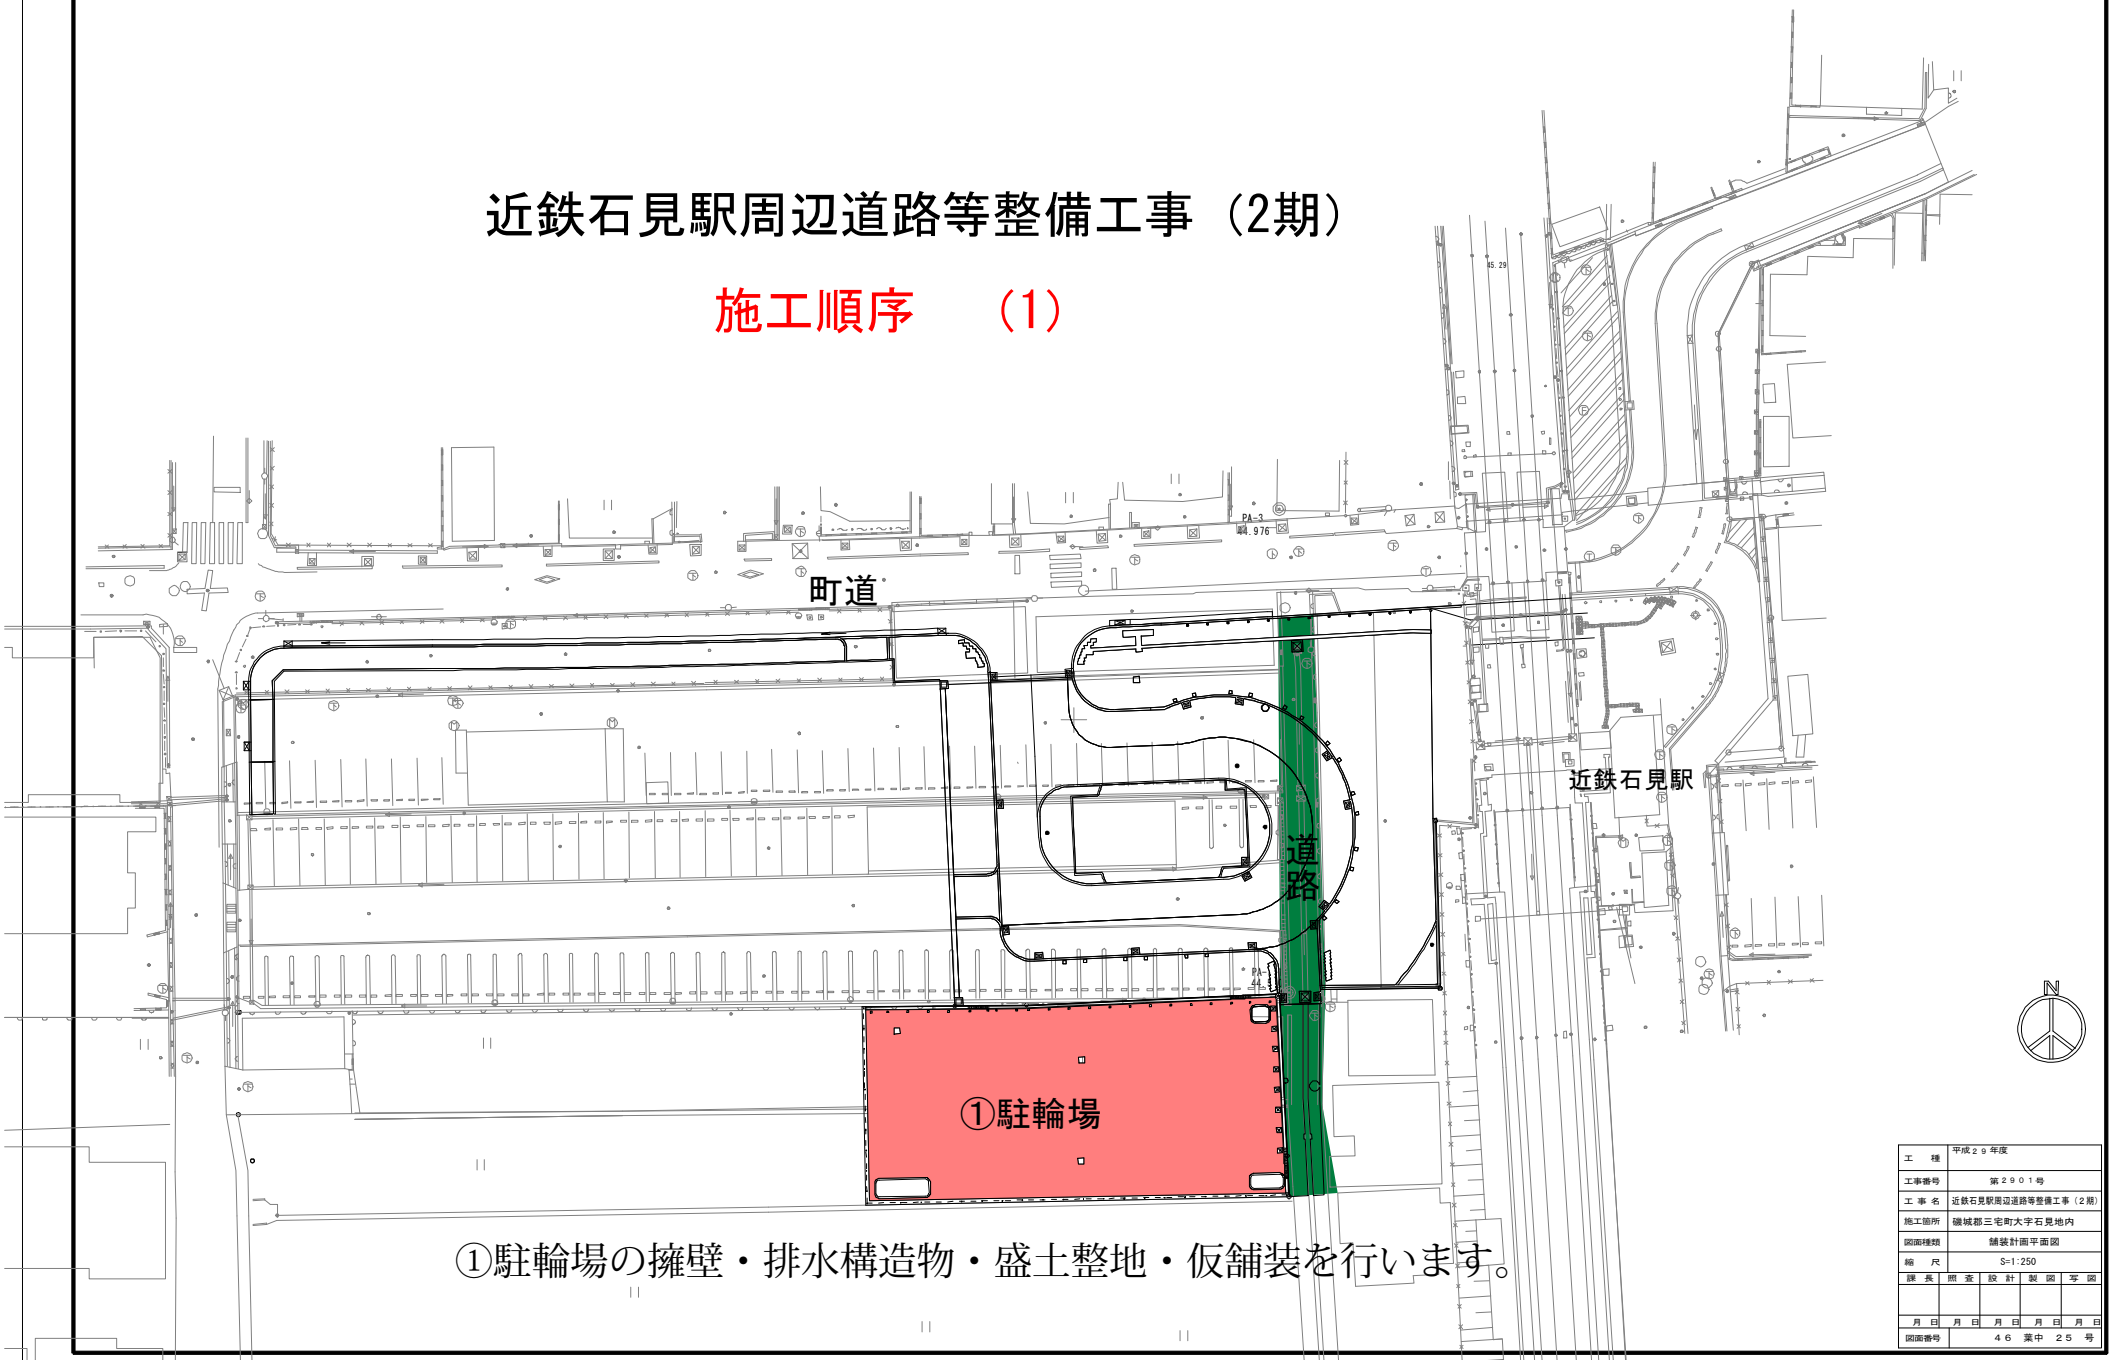

①駐輪場の擁壁・排水構造物・盛土整地・仮舗装を行います。

工　種	平成２９年度
工事番号	第２９０１号
工 事 名	近鉄石見駅周辺道路等整備工事（２期）
施工箇所	磯城郡三宅町大字石見地内
図面種類	舗装計画平面図
縮　尺	S=1:250

課 長	照 査	設 計	製 図	写 図
月 日	月 日	月 日	月 日	月 日

図面番号　４６　葉中　２５　号

近鉄石見駅周辺道路等整備工事（2期）

施工順序　（2）

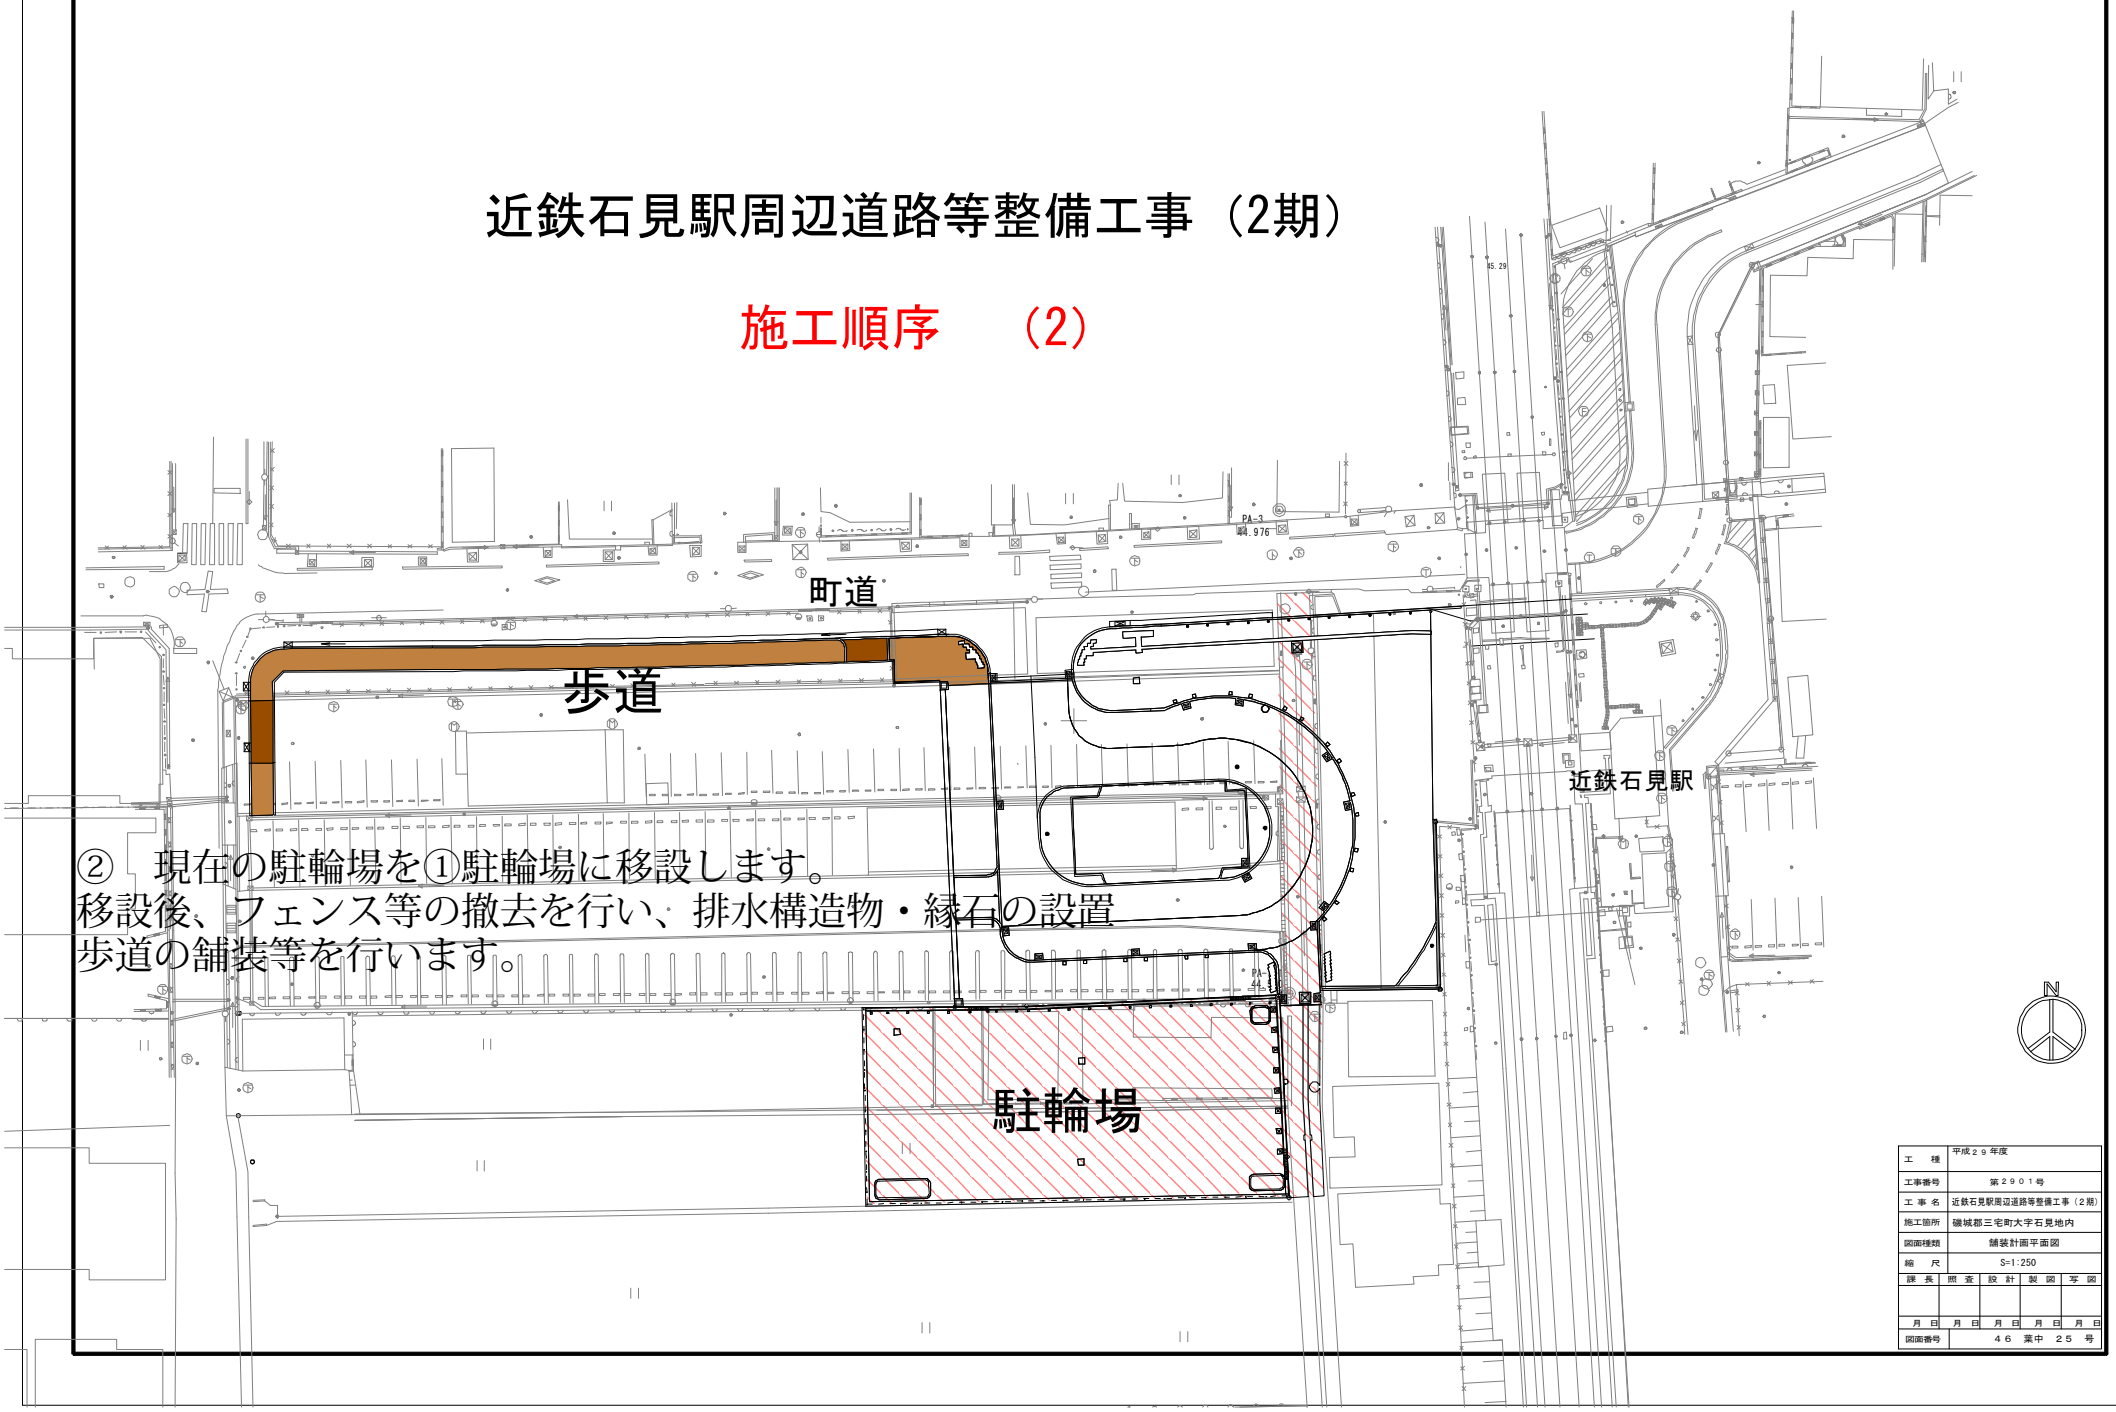

②　現在の駐輪場を①駐輪場に移設します。
移設後、フェンス等の撤去を行い、排水構造物・縁石の設置
歩道の舗装等を行います。

工　種	平成２９年度
工事番号	第２９０１号
工 事 名	近鉄石見駅周辺道路等整備工事（２期）
施工箇所	磯城郡三宅町大字石見地内
図面種類	舗装計画平面図
縮　尺	S=1:250

課 長	照 査	設 計	製 図	写 図
月 日	月 日	月 日	月 日	月 日

図面番号	４６　葉中　２５　号

近鉄石見駅周辺道路等整備工事（2期）

施工順序　（3）

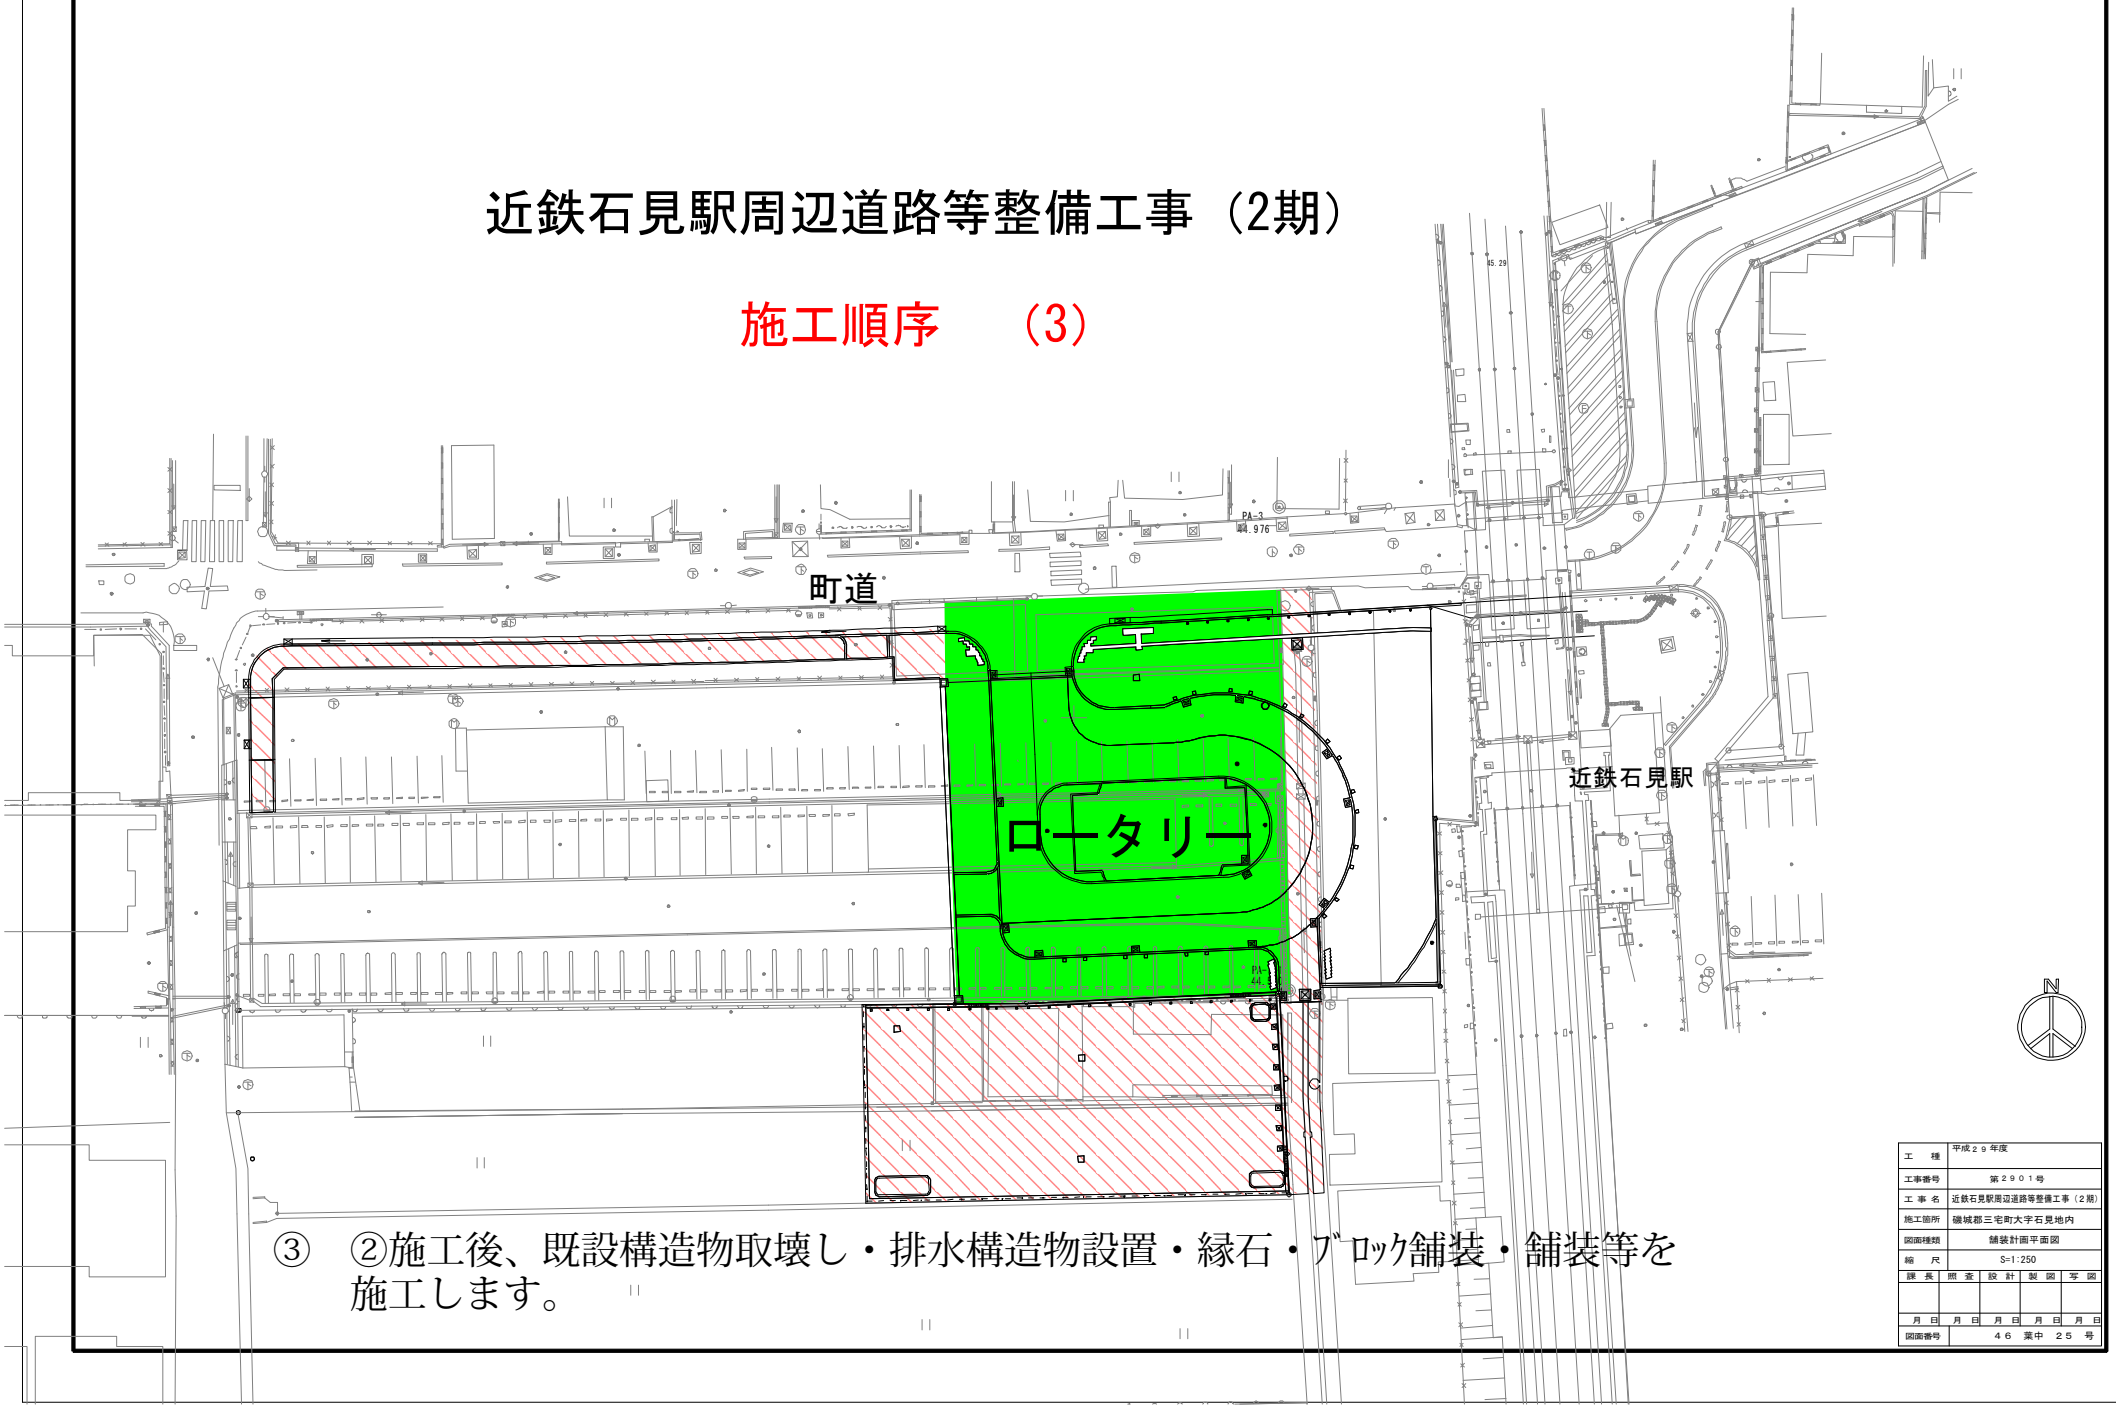

③　②施工後、既設構造物取壊し・排水構造物設置・縁石・ブロック舗装・舗装等を施工します。

工　種	平成２９年度
工事番号	第２９０１号
工 事 名	近鉄石見駅周辺道路等整備工事（２期）
施工箇所	磯城郡三宅町大字石見地内
図面種類	舗装計画平面図
縮　尺	S=1:250

課 長	照 査	設 計	製 図	写 図
月 日	月 日	月 日	月 日	月 日

図面番号　４６　葉中　２５　号

近鉄石見駅周辺道路等整備工事（2期）

施工順序　（4）

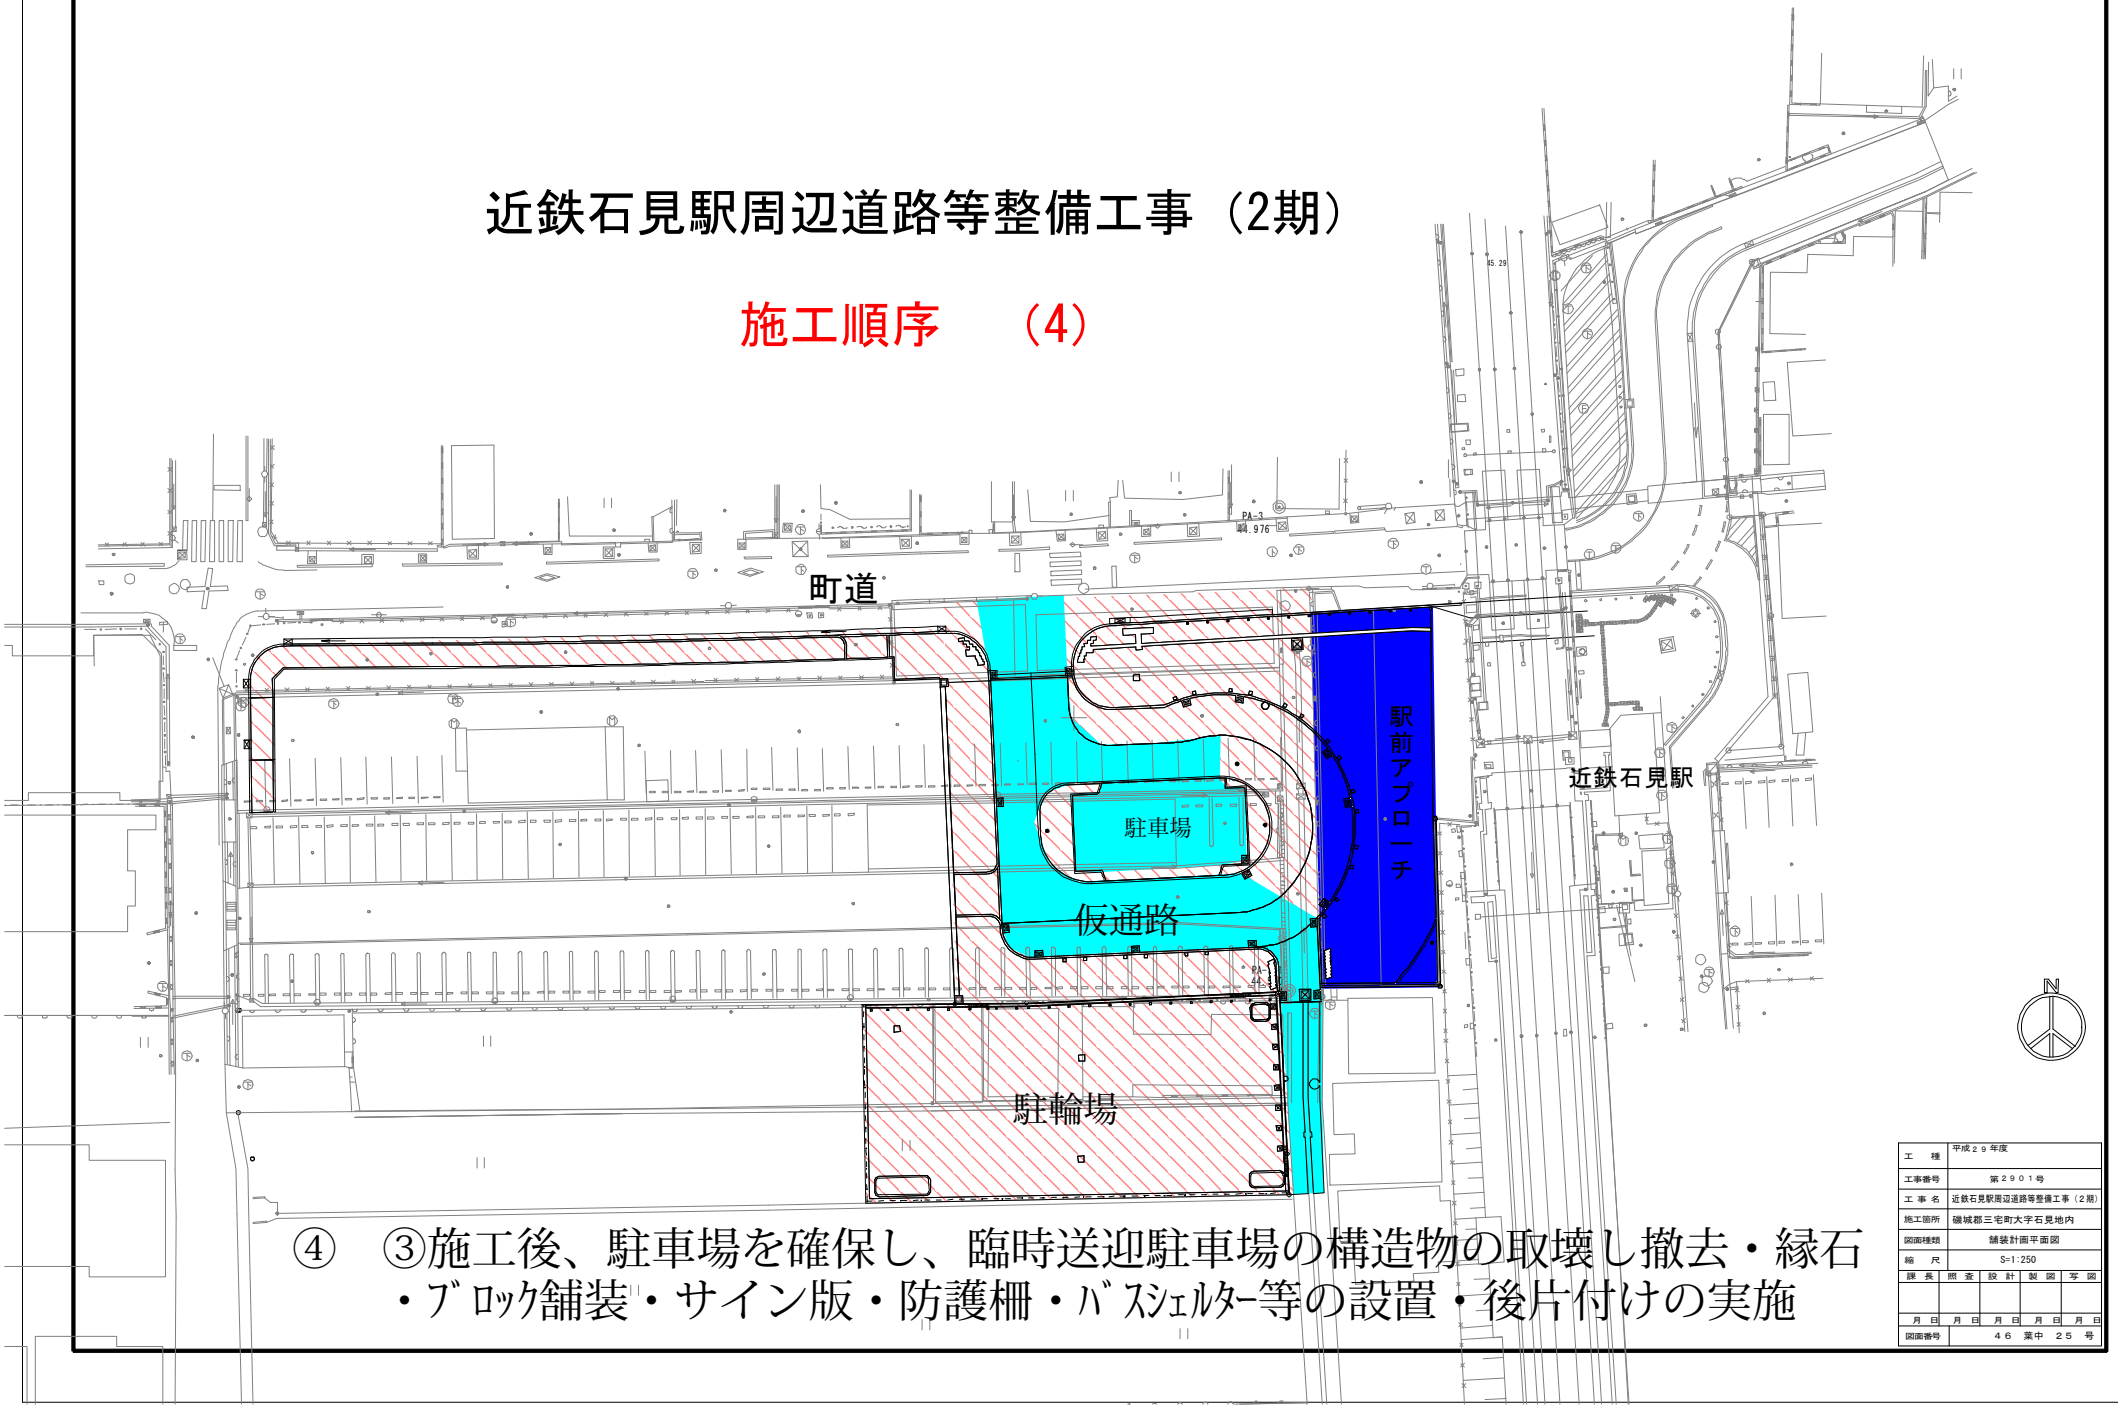

④　③施工後、駐車場を確保し、臨時送迎駐車場の構造物の取壊し撤去・縁石・ﾌﾞﾛｯｸ舗装・サイン版・防護柵・ﾊﾞｽｼｪﾙﾀｰ等の設置・後片付けの実施

工　種	平成２９年度
工事番号	第２９０１号
工 事 名	近鉄石見駅周辺道路等整備工事（2期）
施工箇所	磯城郡三宅町大字石見地内
図面種類	舗装計画平面図
縮　尺	S=1:250

課 長	照 査	設 計	製 図	写 図
月 日	月 日	月 日	月 日	月 日

図面番号　４６　葉中　２５　号